


# Üzletsor és hajóállomás, Tihany-rév 1959–1962

Építész: Dianóczki János (UVATERV)



Statikus: Detre Dezső  
Szomolányi Tibor  
Belső építész: Dianóczki János

Hajóállomás. Építész: Dianóczki János, UVATERV. (Foto: MTI, Balassa)

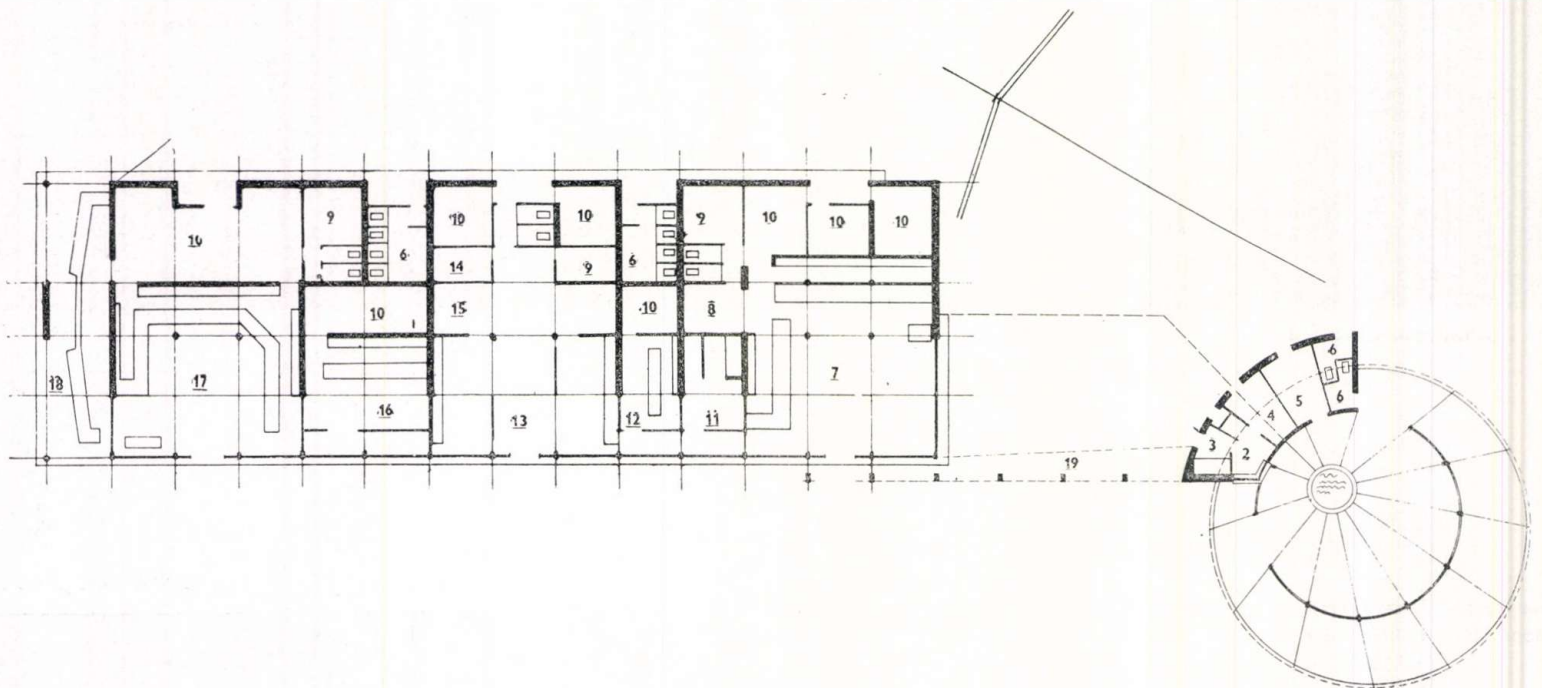


A „motelek” építése során a tervezők feladata a megmaradt szerkezeti elemekből és anyagokból üzletsor felépítése volt.

Az épület fő szerkezeti váza a lyukasztással csökkentett csavar-kötéses szögvas-oszlop és rácsos kiváltó. A belső főfal és biztonsági okokból, a raktárfalak téglafalazatúak. Tetőszerkezet: az alsó farost-lemez és a felső hullámpala. A belső falak 5 cm vastag, külföldi „papírgipsz” rétegelt lemezekből készültek, melyek a több éves használat után is kedvezően viselkednek. Az épület úttörő szerkesztési mód a könnyű és a hagyományoktól eltérő szerkezetekből kialakított idényhasználatú épületekre.

A kettős funkciót ellátó komp- és hajókikötőnek egyrészt a meglévő üzletházhoz, másrészt a bővítésre kijelölt kikötő öbölhöz kellett csatlakoznia. Ezen sokrétű igény ellátásához célszerűen adódott a körös elrendezés.

A rév és a parti megközelítés kihangsúlyozását a kúpos tetőszerkezet ferde beállításával biztosította. A kúpos vasbeton lemez a gyűrű-hatások kedvező adottságát használja ki és a belső várótermet lehatároló vasszerkezetű üvegfalra fekszik fel, mindkét irányban konzolos túlnyúlással. A belső vízmedence és az áttört földem a zártság feloldását biztosítja. A vízlevezető vályú formálásánál a tervezők az oszlopszerű alátámasztást kívánták elkerülni, nehogy a szerkezet a statikai felépítést megzavarja. A szolgálati helyiségek tömbje oldja meg a kapcsolatot az üzletház épületével.

- |                  |                        |
|------------------|------------------------|
| 1. Váróterem     | 11. Üzelet             |
| 2. Pénztár       | 12. Trafik             |
| 3. Pihenő        | 13. Fodrászat          |
| 4. Információ    | 14. Kozmetika          |
| 5. Poggyásraktár | 15. Hajmosó            |
| 6. WC            | 16. Ajándékbolt        |
| 7. Bisztró       | 17. Csmegeüzlet        |
| 8. Mosogató      | 18. Szabadtéri árusító |
| 9. Öltöző        | 19. Fedett közlekedő   |
| 10. Raktár       |                        |

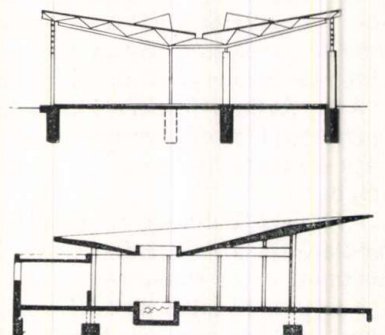

Metszetek